


Согласовано			
Организация	Должность	Фамилия	Подпись
"Жилкомсервис №1" Выборгского района СПб ГКУ "ДОДА"	Зам. Директ. Зам. отв. за эк. дел.	Борисенко Рыжов	<i>[Signature]</i>
000 "ГПЛ ТЭК СПб"	Зам. Директ. Зам. отв. за эк. дел.	Рыжов	<i>[Signature]</i>
000 "СПб-ХДМ"	Зам. Директ. Зам. отв. за эк. дел.	Рыжов	<i>[Signature]</i>

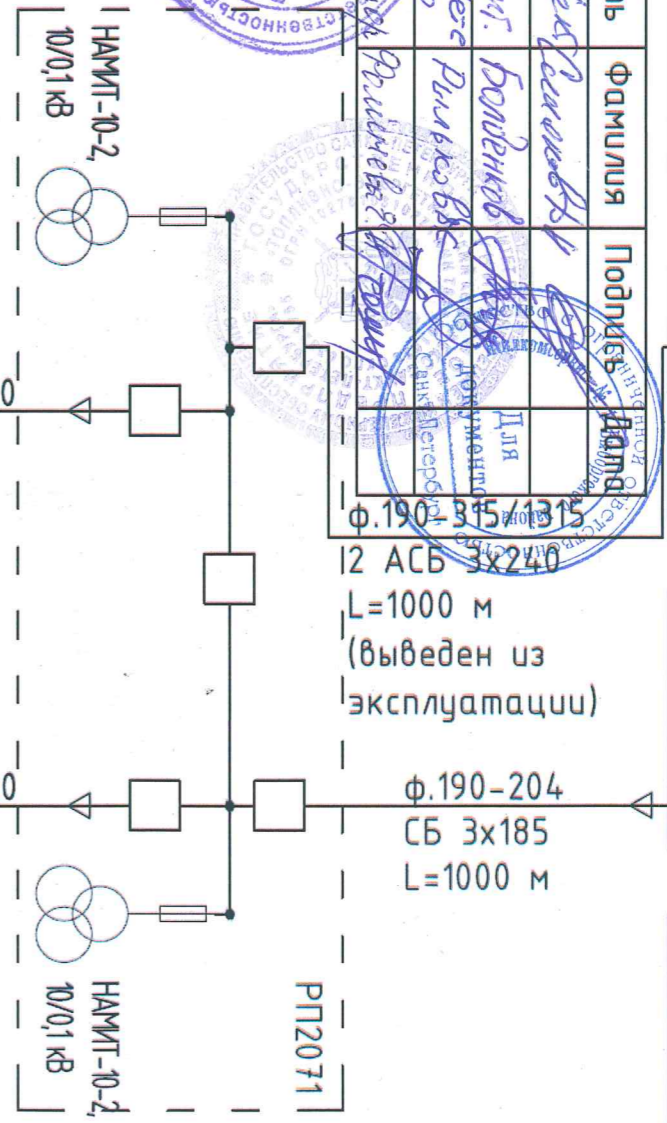


"СПб-ХДМ"
 Общество
 * Санкт-Петербург *

"РОСЭНЕРГОСЕТЬ"
 Общество с ограниченной
 ответственностью
 * Санкт-Петербург *

Совмещено

Ген. Директор

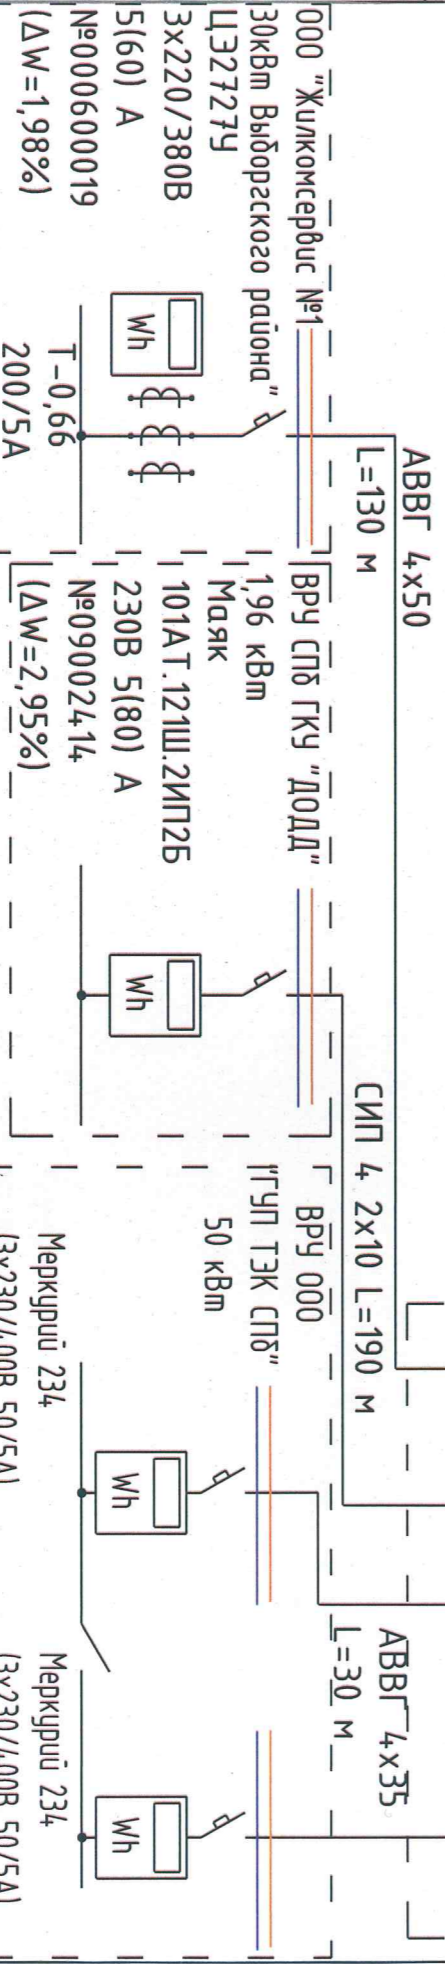

Санкт-Петербург, Большой Сампсоневский д. 32, уч. 10
 (кадастровый номер 78:36:0005010:3398)

2022-06К-КК-ЭС

инв. N подл.	Подпись и дата	Взам. инв. N

Условное обозначение:

Граница балансовой принадлежности
 и эксплуатационной ответственности

Изм.	Кол.уч.	Лист	Лист	Подпись	Дата
Разработал	Косяков			<i>[Signature]</i>	07.22
Н. контроль	Фурсов			<i>[Signature]</i>	07.22

Схема однопольная внешнего электроснабжения

ООО «УСМР»