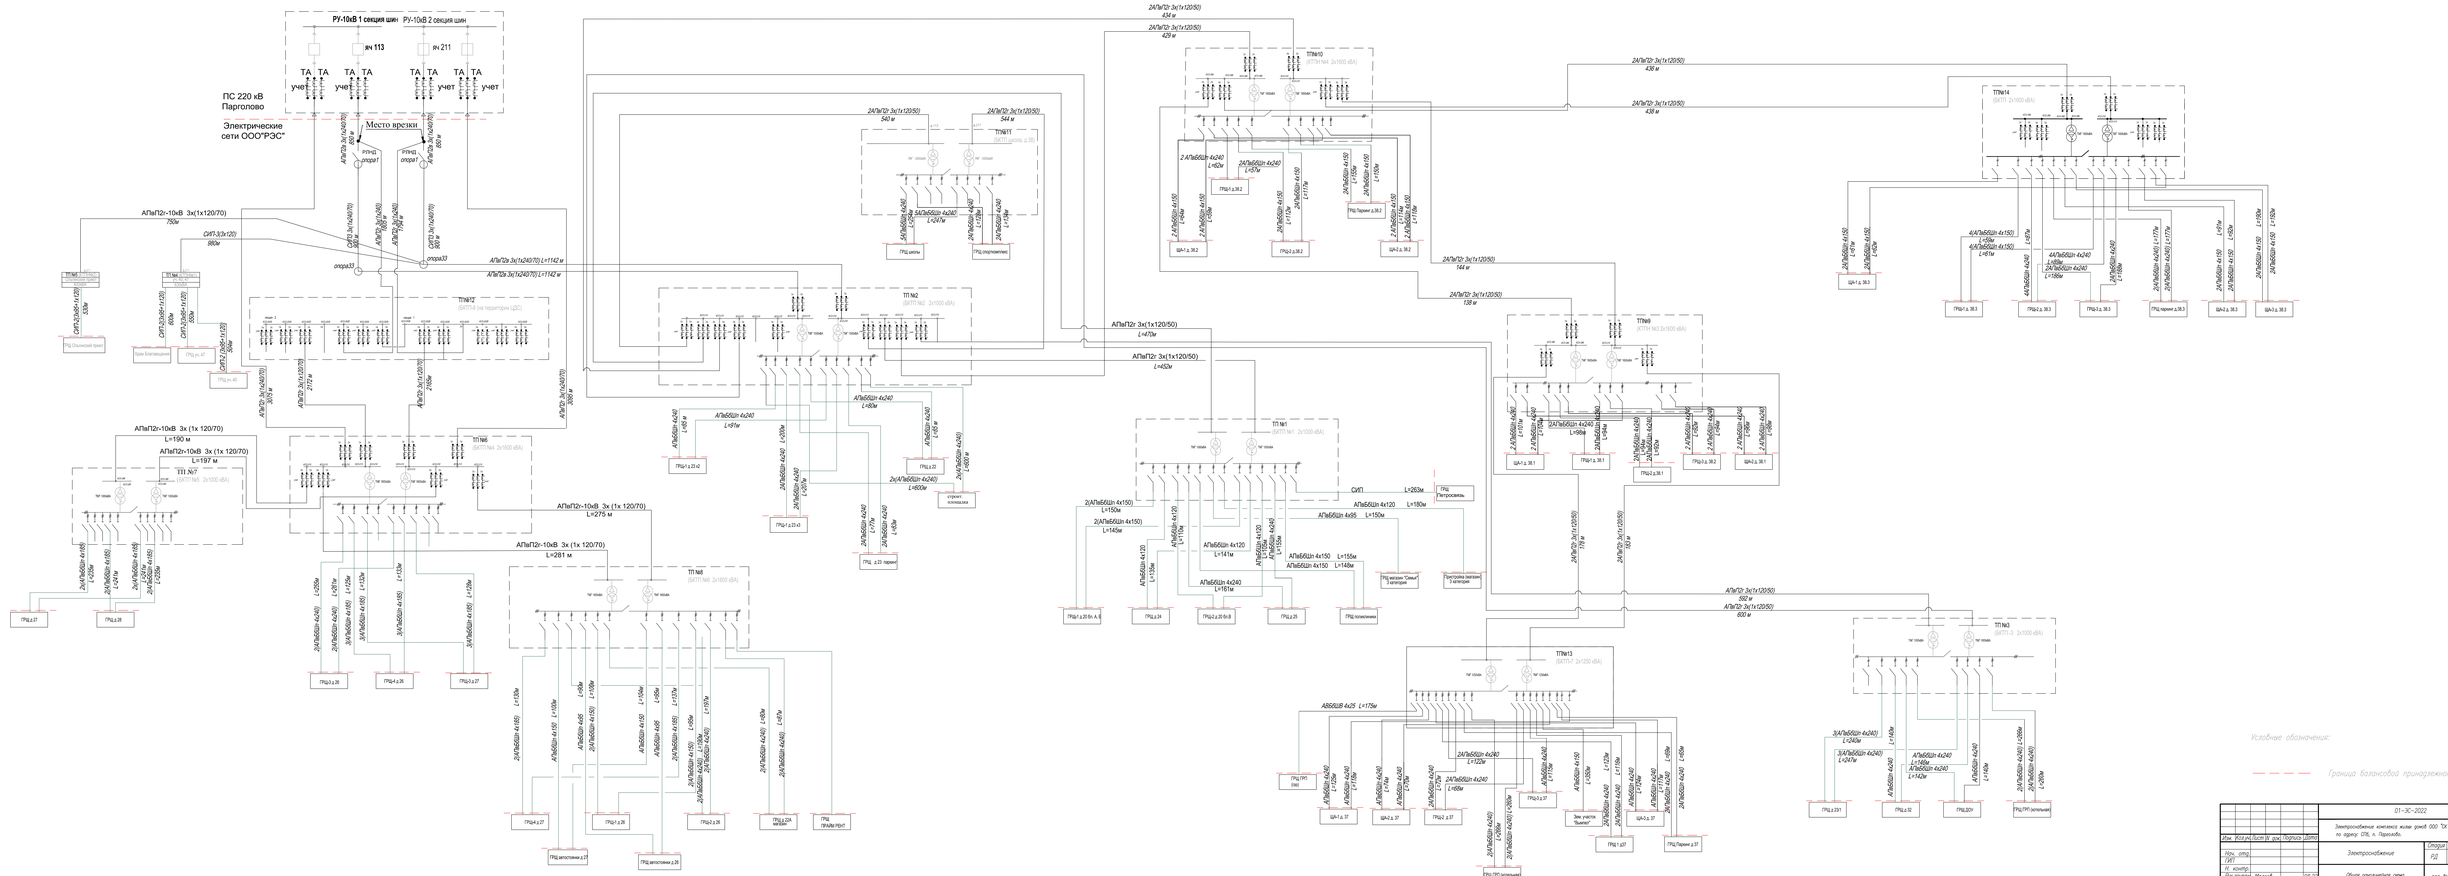

РУ-10кВ 1 секция шин
РУ-10кВ 2 секция шин
яч 113
яч 211
ТА
учет
ПС 220 кВ Парголово
Электрические сети ООО"РЭС"
Место врезки
АПвП2в 3х(1х240/70) 850 м
РЛНД
опора1
СИП3 3х(1х240/70) 900 м
АПвП2г 3х(1х240) 1805 м
АПвП2г 3х(1х240) 1794 м
опора33
АПвП2в 3х(1х240/70) L=1142 м
АПвП2г-10кВ 3х(1х120/70) 750м
СИП-3(3х120) 980м
ТП №5 (КТПН№2) Ольгинский приют 400кВА
ф.211
ТП №4 (КТПН№1) уч. 40, 47 630кВА
СИП-2(3х95+1х120) 530м
СИП-2(3х95+1х120) 600м
СИП-2(3х95+1х120) 550м
СИП-2 (3х95+1х120) 504м
ГРЩ Ольгинский приют
Храм Благовещения
ГРЩ уч. 47
ГРЩ уч. 40
ТП№12 (БКТП-8 (на территории ЦДС)
секция 2
секция 1
КСО-2025
ТН
АПвП2г 3х(1х240/70) 3075 м
АПвП2г 3х(1х120/70) 2172 м
АПвП2г 3х(1х120/70) 2165м
АПвП2г 3х(1х240/70) 3095 м
АПвП2г-10кВ 3х (1х 120/70) L=190 м
АПвП2г-10кВ 3х (1х 120/70) L=197 м
ТП №7 (БКТП №5 2х1000 кВА)
КСО-386
КСО-285
ТМГ 1000кВА
2х(АПвБбШп 4х185) L=235м
2(АПвБбШп 4х185) L=241м
2х(АПвБбШп 4х185) L=241м
2(АПвБбШп 4х185) L=235м
ГРЩ д 27
ГРЩ д 28
ТП №6 (БКТП №4 2х1600 кВА)
КСО-210
ТМГ 1600кВА
2(АПвБбШп 4х240) L=255м
2(АПвБбШп 4х240) L=261м
3(АПвБбШп 4х185) L=125м
3(АПвБбШп 4х185) L=132м
3(АПвБбШп 4х185) L=133м
3(АПвБбШп 4х185) L=128м
ГРЩ-3 д 26
ГРЩ-4 д 26
ГРЩ-3 д 27
АПвП2г-10кВ 3х (1х 120/70) L=275 м
АПвП2г-10кВ 3х (1х 120/70) L=281 м
ТП №8 (БКТП №6 2х1600 кВА)
2(АПвБбШп 4х185) L=130м
АПвБбШп 4х150 L=100м
АПвБбШп 4х95 L=90м
2(АПвБбШп 4х150) L=100м
АПвБбШп 4х150 L=104м
АПвБбШп 4х95 L=95м
2(АПвБбШп 4х185) L=137м
2(АПвБбШп 4х150) L=95м
2(АПвБбШп 4х240) L=190м
2(АПвБбШп 4х240) L=197м
2(АПвБбШп 4х240) L=80м
2(АПвБбШп 4х240) L=87м
ГРЩ-4 д 27
ГРЩ-1 д 26
ГРЩ-2 д 26
ГРЩ д 22А магазин
ГРЩ ПРАЙМ РЕНТ
ГРЩ автостоянки д 27
ГРЩ автостоянки д 26
ТП №2 (БКТП №2 2х1000 кВА)
АПвБбШп 4х240 L=85м
АПвБбШп 4х240 L=91м
ГРЩ-1 д 23 к2
2АПвБбШп 4х240 L=200м
2АПвБбШп 4х240 L=207м
ГРЩ-1 д 23 к3
АПвБбШп 4х240 L=80м
2АПвБбШп 4х240 L=77м
2АПвБбШп 4х240 L=83м
ГРЩ д 23 паркинг
АПвБбШп 4х240 L=85 м
ГРЩ д 22
2х(АПвБбШп 4х240) L=600м
2х(АПвБбШп 4х240) L=600 м
строит. площадка
2АПвП2г 3х(1х120/50) 540 м
2АПвП2г 3х(1х120/50) 544 м
ТП№11 (БКТП школа, д 38)
ф.113
ф.211
5АПвБбШп 4х240 L=254м
5АПвБбШп 4х240 L=247м
2АПвБбШп 4х240 L=128м
2АПвБбШп 4х240 L=134м
ГРЩ школы
ГРЩ спорткомплекс
2АПвП2г 3х(1х120/50) 434 м
2АПвП2г 3х(1х120/50) 429 м
ТП№10 (КТПН №4 2х1600 кВА)
КСО-386
2 АПвБбШп 4х240 L=62м
2АПвБбШп 4х240 L=57м
2 АПвБбШп 4х150 L=64м
2 АПвБбШп 4х150 L=59м
2АПвБбШп 4х150 L=112м
2АПвБбШп 4х150 L=117м
2АПвБбШп 4х150 L=155м
2АПвБбШп 4х150 L=150м
2 АПвБбШп 4х150 L=114м
2 АПвБбШп 4х150 L=118м
ГРЩ-1 д.38.2
ЩА-1 д. 38.2
ГРЩ-2 д.38.2
ГРЩ Паркинг д.38.2
ЩА-2 д. 38.2
АПвП2г 3х(1х120/50) L=470м
АПвП2г 3х(1х120/50) L=452м
2АПвП2г 3х(1х120/50) 436 м
2АПвП2г 3х(1х120/50) 438 м
ТП№14 (БКТП 2х1600 кВА)
2АПвБбШп 4х150 L=61м
2АПвБбШп 4х150 L=62м
ЩА-1 д. 38.3
4(АПвБбШп 4х150) L=59м
4(АПвБбШп 4х150) L=61м
4АПвБбШп 4х240 L=87м
4АПвБбШп 4х240 L=89м
2АПвБбШп 4х240 L=186м
2АПвБбШп 4х240 L=188м
2(АПвБбШп 4х240) L=177м
2(АПвБбШп 4х240) L=177м
2АПвБбШп 4х150 L=91м
2АПвБбШп 4х150 L=92м
2АПвБбШп 4х150 L=190м
2АПвБбШп 4х150 L=192м
ГРЩ-1 д. 38.3
ГРЩ-2 д. 38.3
ГРЩ-3 д. 38.3
ГРЩ паркинг д.38.3
ЩА-2 д. 38.3
ЩА-3 д. 38.3
2АПвП2г 3х(1х120/50) 144 м
2АПвП2г 3х(1х120/50) 138 м
ТП№9 (КТПН №3 2х1600 кВА)
2 АПвБбШп 4х240 L=101м
2 АПвБбШп 4х240 L=104м
2АПвБбШп 4х240 L=98м
2АПвБбШп 4х240 L=94м
2АПвБбШп 4х240 L=94м
2АПвБбШп 4х240 L=92м
2 АПвБбШп 4х240 L=92м
2 АПвБбШп 4х240 L=94м
2 АПвБбШп 4х240 L=96м
2 АПвБбШп 4х240 L=98м
ЩА-1 д. 38.1
ГРЩ-1 д. 38.1
ГРЩ-2 д.38.1
ГРЩ-3 д. 38.2
ЩА-2 д. 38.1
ТП №1 (БКТП №1 2х1000 кВА)
ТМГ 1000кВА
СИП L=263м
ГРЩ Петросвязь
АПвБбШп 4х120 L=180м
АПвБбШп 4х95 L=150м
2(АПвБбШп 4х150) L=150м
2(АПвБбШп 4х150) L=145м
АПвБбШп 4х120 L=135м
АПвБбШп 4х120 L=110м
АПвБбШп 4х120 L=141м
АПвБбШп 4х120 L=105м
АПвБбШп 4х240 L=155м
АПвБбШп 4х150 L=155м
АПвБбШп 4х150 L=148м
АПвБбШп 4х240 L=161м
ГРЩ-1 д 20 бл. А, Б
ГРЩ д 24
ГРЩ-2 д 20 бл.В
ГРЩ д 25
ГРЩ поликлиники
ГРЩ магазин "Семья" 3 категория
Пристройка (магазин) 3 категория
2АПвП2г 3х(1х120/50) 178 м
2АПвП2г 3х(1х120/50) 183 м
ТП№13 (БКТП-7 2х1250 кВА)
ТМГ 1250кВА
АВБбШВ 4х25 L=175м
ГРЩ ГРП (газ)
АПвБбШп 4х240 L=125м
АПвБбШп 4х240 L=118м
АПвБбШп 4х240 L=74м
АПвБбШп 4х240 L=70м
2АПвБбШп 4х240 L=72м
2АПвБбШп 4х240 L=68м
2АПвБбШп 4х240 L=122м
АПвБбШп 4х240 L=115м
2(АПвБбШп 4х240) L=266м
2(АПвБбШп 4х240) L=260м
АПвБбШп 4х150 L=350м
2АПвБбШп 4х240 L=123м
2АПвБбШп 4х240 L=116м
АПвБбШп 4х240 L=124м
АПвБбШп 4х240 L=117м
2АПвБбШп 4х240 L=69м
2АПвБбШп 4х240 L=65м
ЩА-1 д. 37
ЩА-2 д. 37
ГРЩ-2 д 37
ГРЩ-3 д 37
Зем. участок "Вымпел"
ГРЩ 1 д37
ЩА-3 д. 37
ГРЩ Паркинг д 37
ГРЩ ГРП (котельная)
АПвП2г 3х(1х120/50) 592 м
АПвП2г 3х(1х120/50) 600 м
ТП №3 (БКТП -3 2х1000 кВА)
3(АПвБбШп 4х240) L=240м
3(АПвБбШп 4х240) L=247м
АПвБбШп 4х240 L=140м
АПвБбШп 4х240 L=146м
АПвБбШп 4х240 L=142м
АПвБбШп 4х240 L=140м
2(АПвБбШп 4х240) L=266м
2(АПвБбШп 4х240) L=260м
ГРЩ д 23/1
ГРЩ д 32
ГРЩ ДОУ
ГРЩ ГРП (котельная)

Условные обозначения:

— — — — Граница балансовой принадлежности

						01–ЭС–2022	
						Электроснабжение комплекса жилых домов ООО "СК "Дальпитерстрой" по адресу: СПб, п. Парголово.	
Изм.	Кол.уч.	Лист	N док.	Подпись	Дата		
Нач. отд.						Электроснабжение	Стадия: РД · Лист: – · Листов: 1
ГИП							
Н. контр.							
Рук.группы	Малеев				08.22	Общая однолинейная схема	ООО "РосЭнергоСеть"
Инженер							

Согласовано

Взам. инв. No

Подпись и дата

Инв. No подл.

2А1